


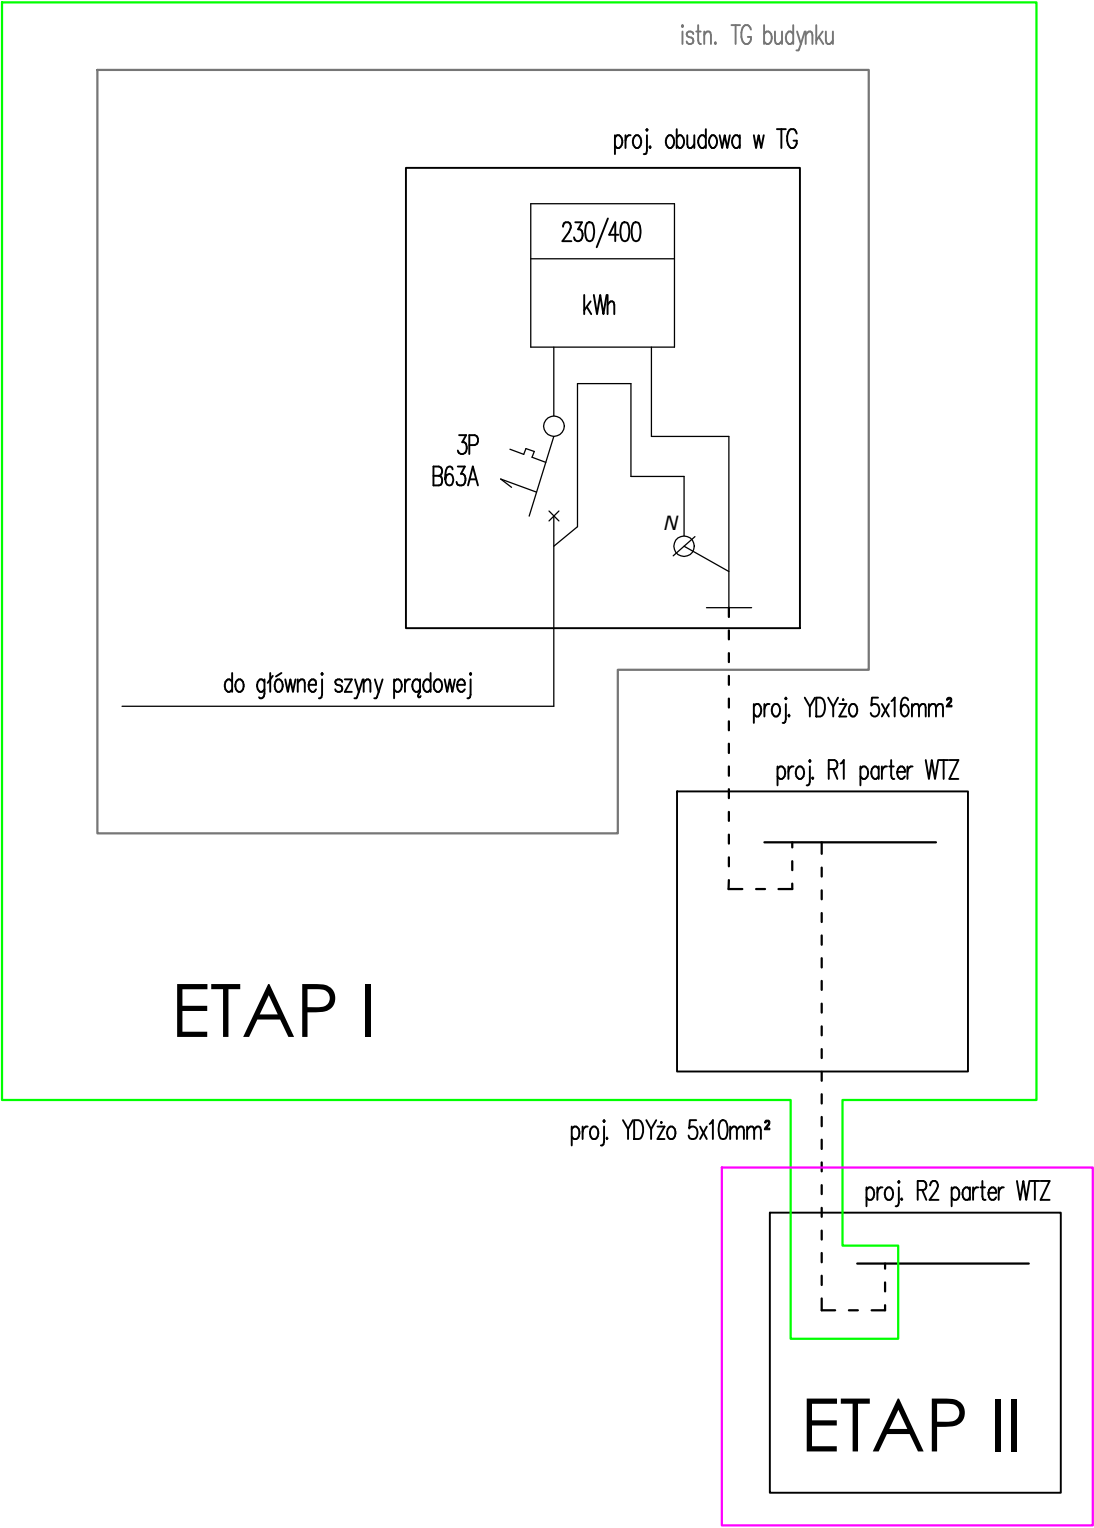

|   |                                                                                      |                                   |
|---|--------------------------------------------------------------------------------------|-----------------------------------|
| Pracownia projektowa:<br>ELCAD SP. Z O.O.<br>ul. Plk. Dąbka 2B<br>37-600 Lubaczów<br>NIP 7931633544          |  | Nr rys:<br>IE 02                  |
| Nazwa projektu:<br><b>Remont instalacji elektrycznej w pomieszczeniach przeznaczonych na działalność WTZ</b> |                                                                                      | Skala:<br>---                     |
| Nazwa rysunku:<br><b>Schemat ideowy zasilania</b>                                                            |                                                                                      | Branża:<br>Elektryczna            |
| Adres inwestycji:<br>WTZ im. św. Józefa w Oleszycach<br>ul. Zielona 1, 37-630 Oleszyce                       |                                                                                      | Data opracowania:<br>Styczeń 2024 |
| Inwestor:<br>Stowarzyszenie na rzecz osób niepełnosprawnych "Razem"<br>ul. Słowackiego 26/2, 37-600 Lubaczów |                                                                                      | Faza:<br>Projekt techniczny       |
| Zespół projektowy:<br><br>mgr inż. Wacław Kornafel      upr. nr. PKD/0048/PWOE/19                            |                                                                                      |                                   |